


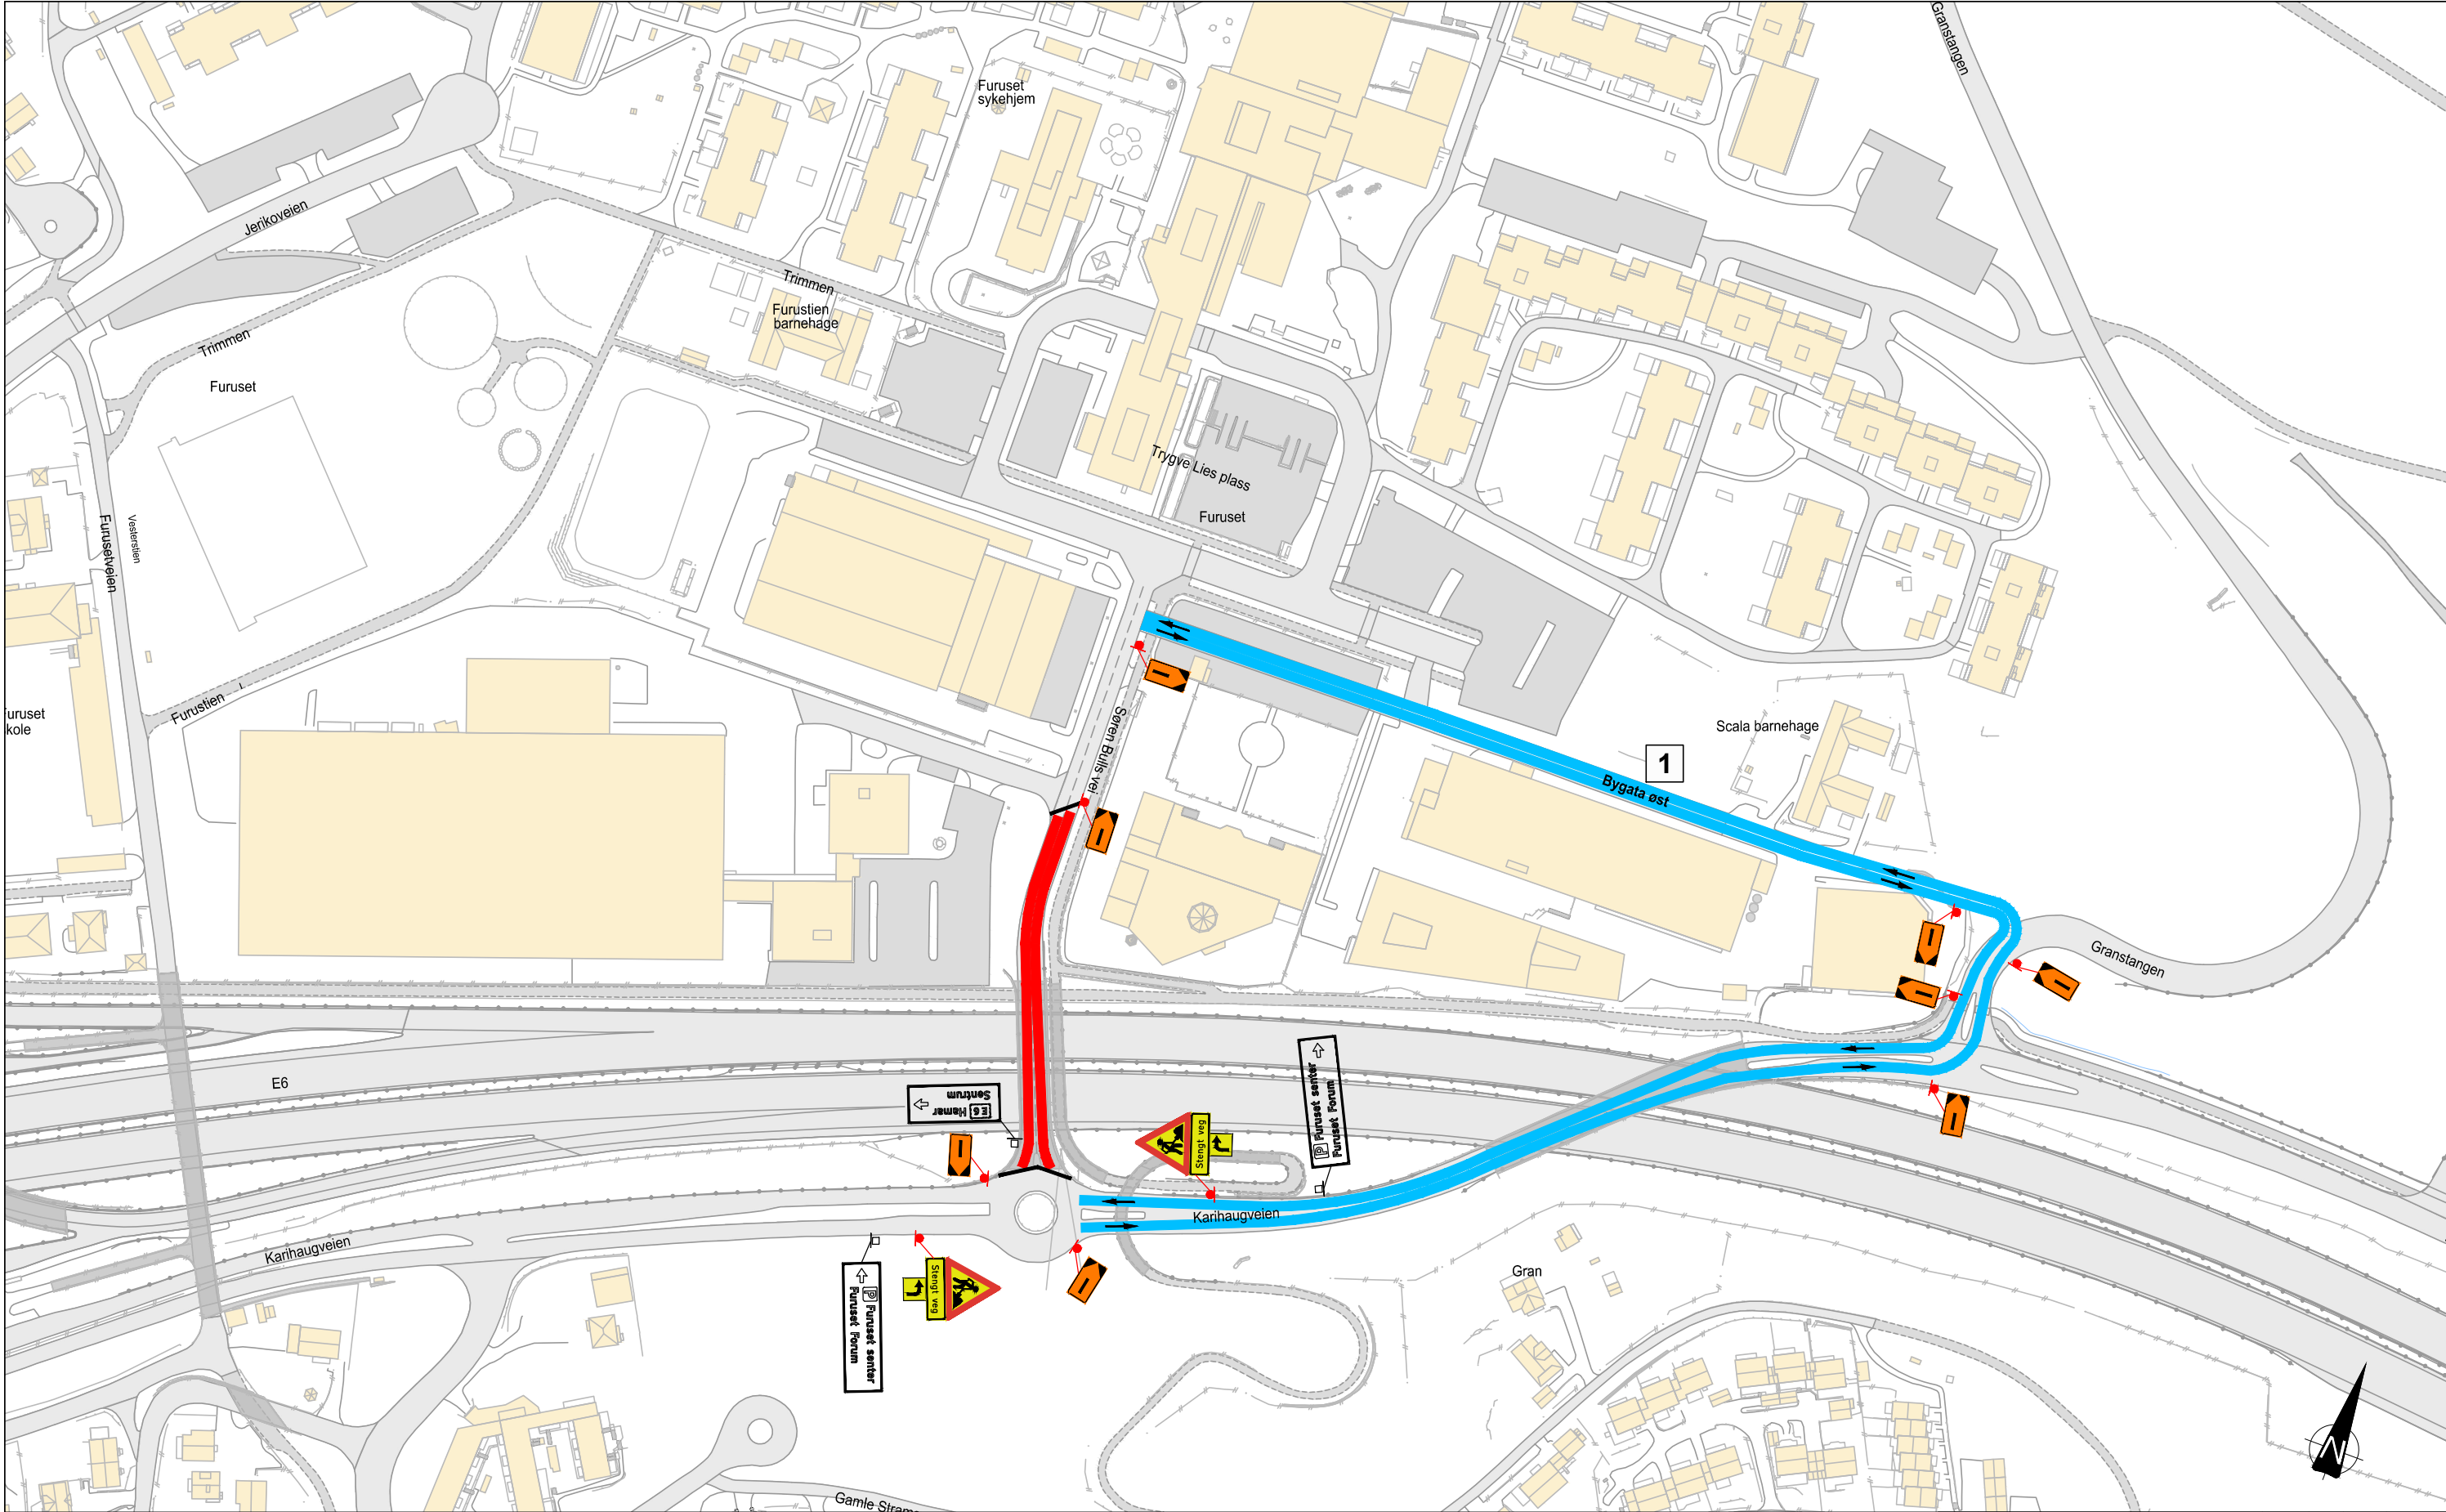

TEGNFORKLARING

- Stengt bru
- Alt. rute
- Midlertidig rekkverk T3
-  Skiltstolpe

MERKNAD

- Nye utstyrs plasseringer er vist med rød farge, eksisterende er vist sort.
- Tegningene er ikke komplett mhp. eksisterende faste skilt.

1 Alt. rute forutsetter bruk av Bygata øst (åpner desember 2024)

Revisjon	Revisjonen gjelder	Utlarb	Kontr	Godkjent	Rev. dato
 Statens vegvesen		Tegningsdato		29.11.2024	
E6 Oslo		Bestiller		Nina Urne	
SØREN BULLS VEI - BRU		Produsert for		SVV Drift og vedlikehold Øst	
Trafikkomlegging		Produsert av		ViaNova	
Stengt bru. Alt. rute		PROF-nummer			
Arbeidstegning		Arkivnummer		-	
		Byggeværksnummer		-	
		Målestokk A1		1:1000	
Utlarbeidet av	Kontrollert av	Godkjent av	Konsulentarkiv	Tegningsnummer/	
NDS	ANL	JTS	12445-6	revisjonsbokstav	
				Y101-3	A