


Skøytemuseet Frogner Stadion

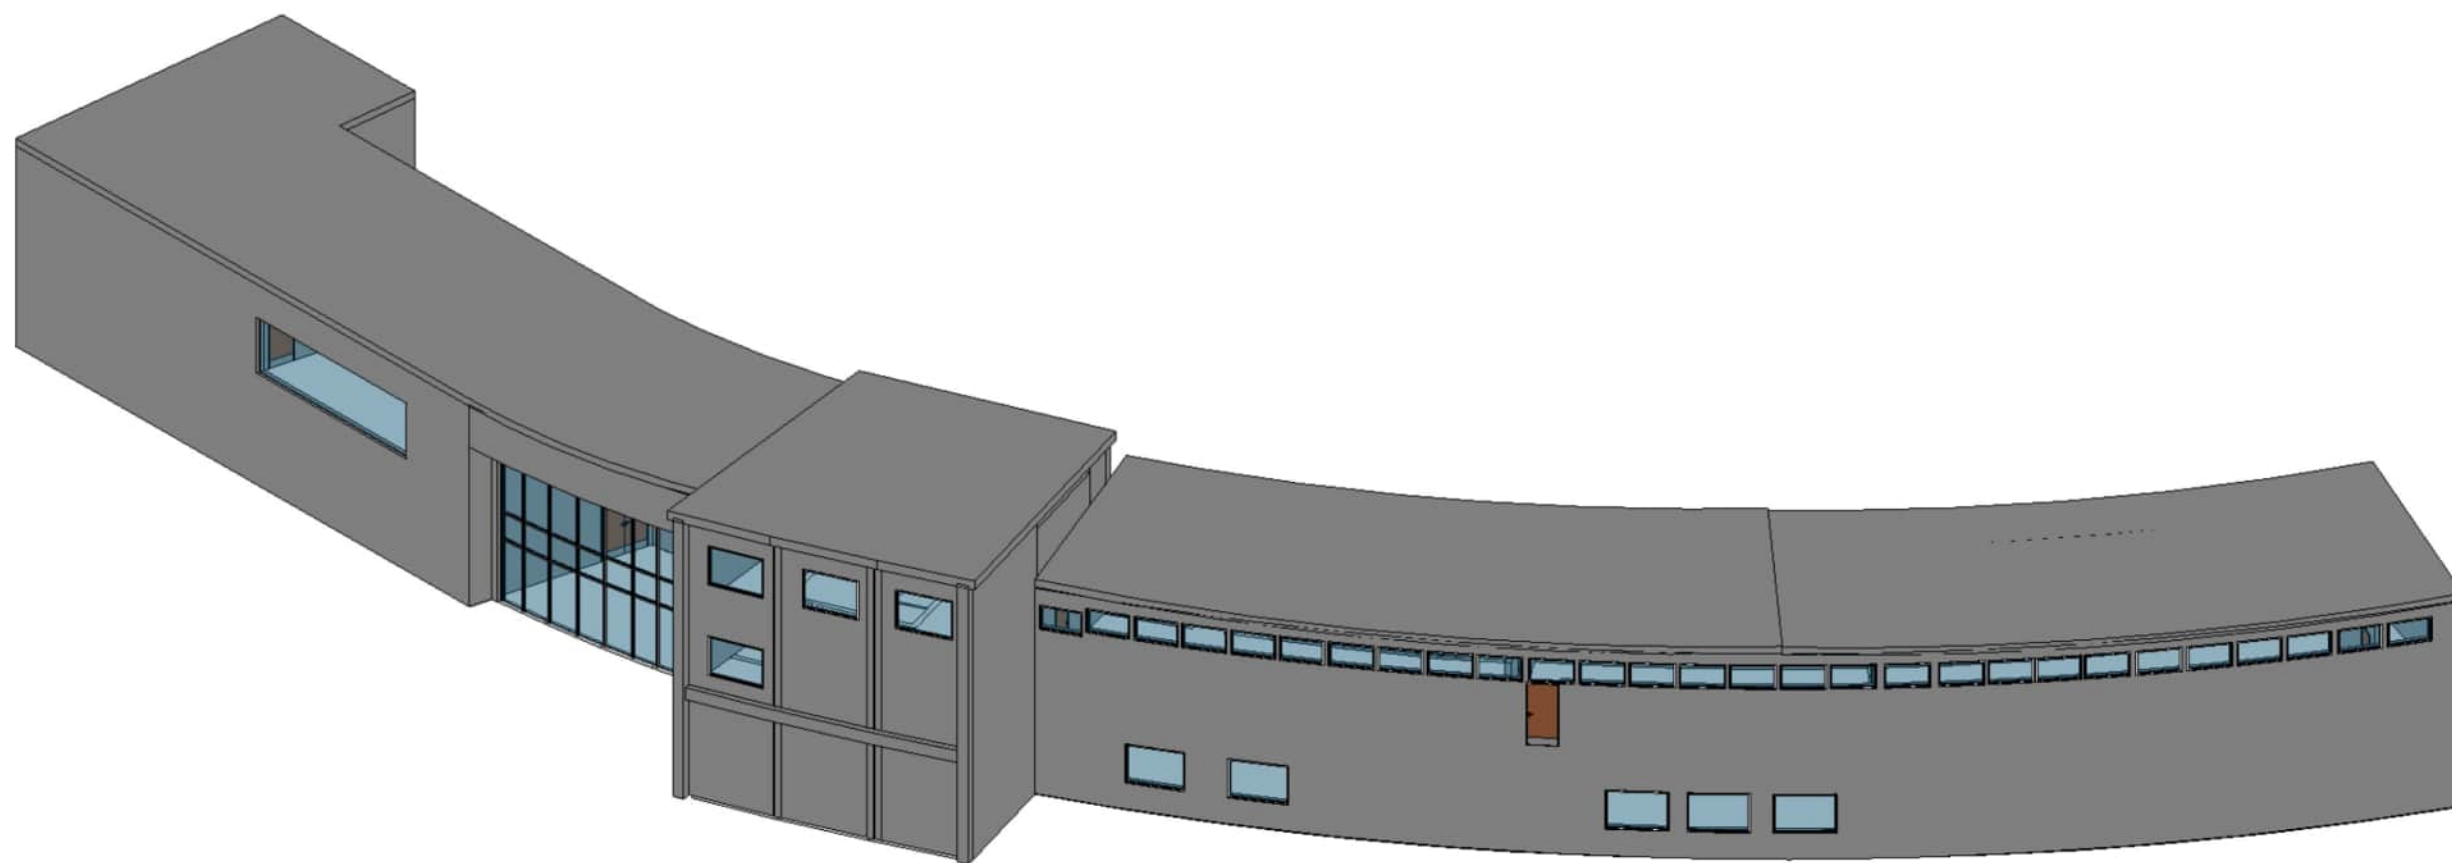

Skøytemuseet- Prosjektoversikt

- Oppussing og oppgradering av Skøytemuseet
- To hoveddeler:
 - **Aktivitetsdel:** Multirom for arrangementer og daglig bruk
 - **Museumsdel:** Interaktivt museum for bredere og yngre publikum
- Samarbeid med Skattekameret (Kirkens Bymisjon) om felles bruk
- Fleksibel innredning tilpasset ulike behov
- Mål: Inspirere til rekruttering til skøyteaktivitet og klubb





Skøytemuseet - Medvirkning


- Fokus på medvirkning fra brukerne av Nye Skøytemuseet, spesielt i forhold til barn og unge
- Opptatt av å gjennomføre en grundig medvirkningsprosess
- Har engasjert Sosiolog Rikke Storvik Sjøhelle til å planlegge og gjennomføre
- Medvirkningsprosessen

Medvirkningsprosessen deles inn i tre faser;

- Interessekartlegging (for hvem, hva finnes)
- Medvirkningsworkshops (med aktuelle interessenter/brukere, samt behovskartlegging)
- Implementering av innsikt i fysisk utforming



Skøytemuseet – Hall of fame

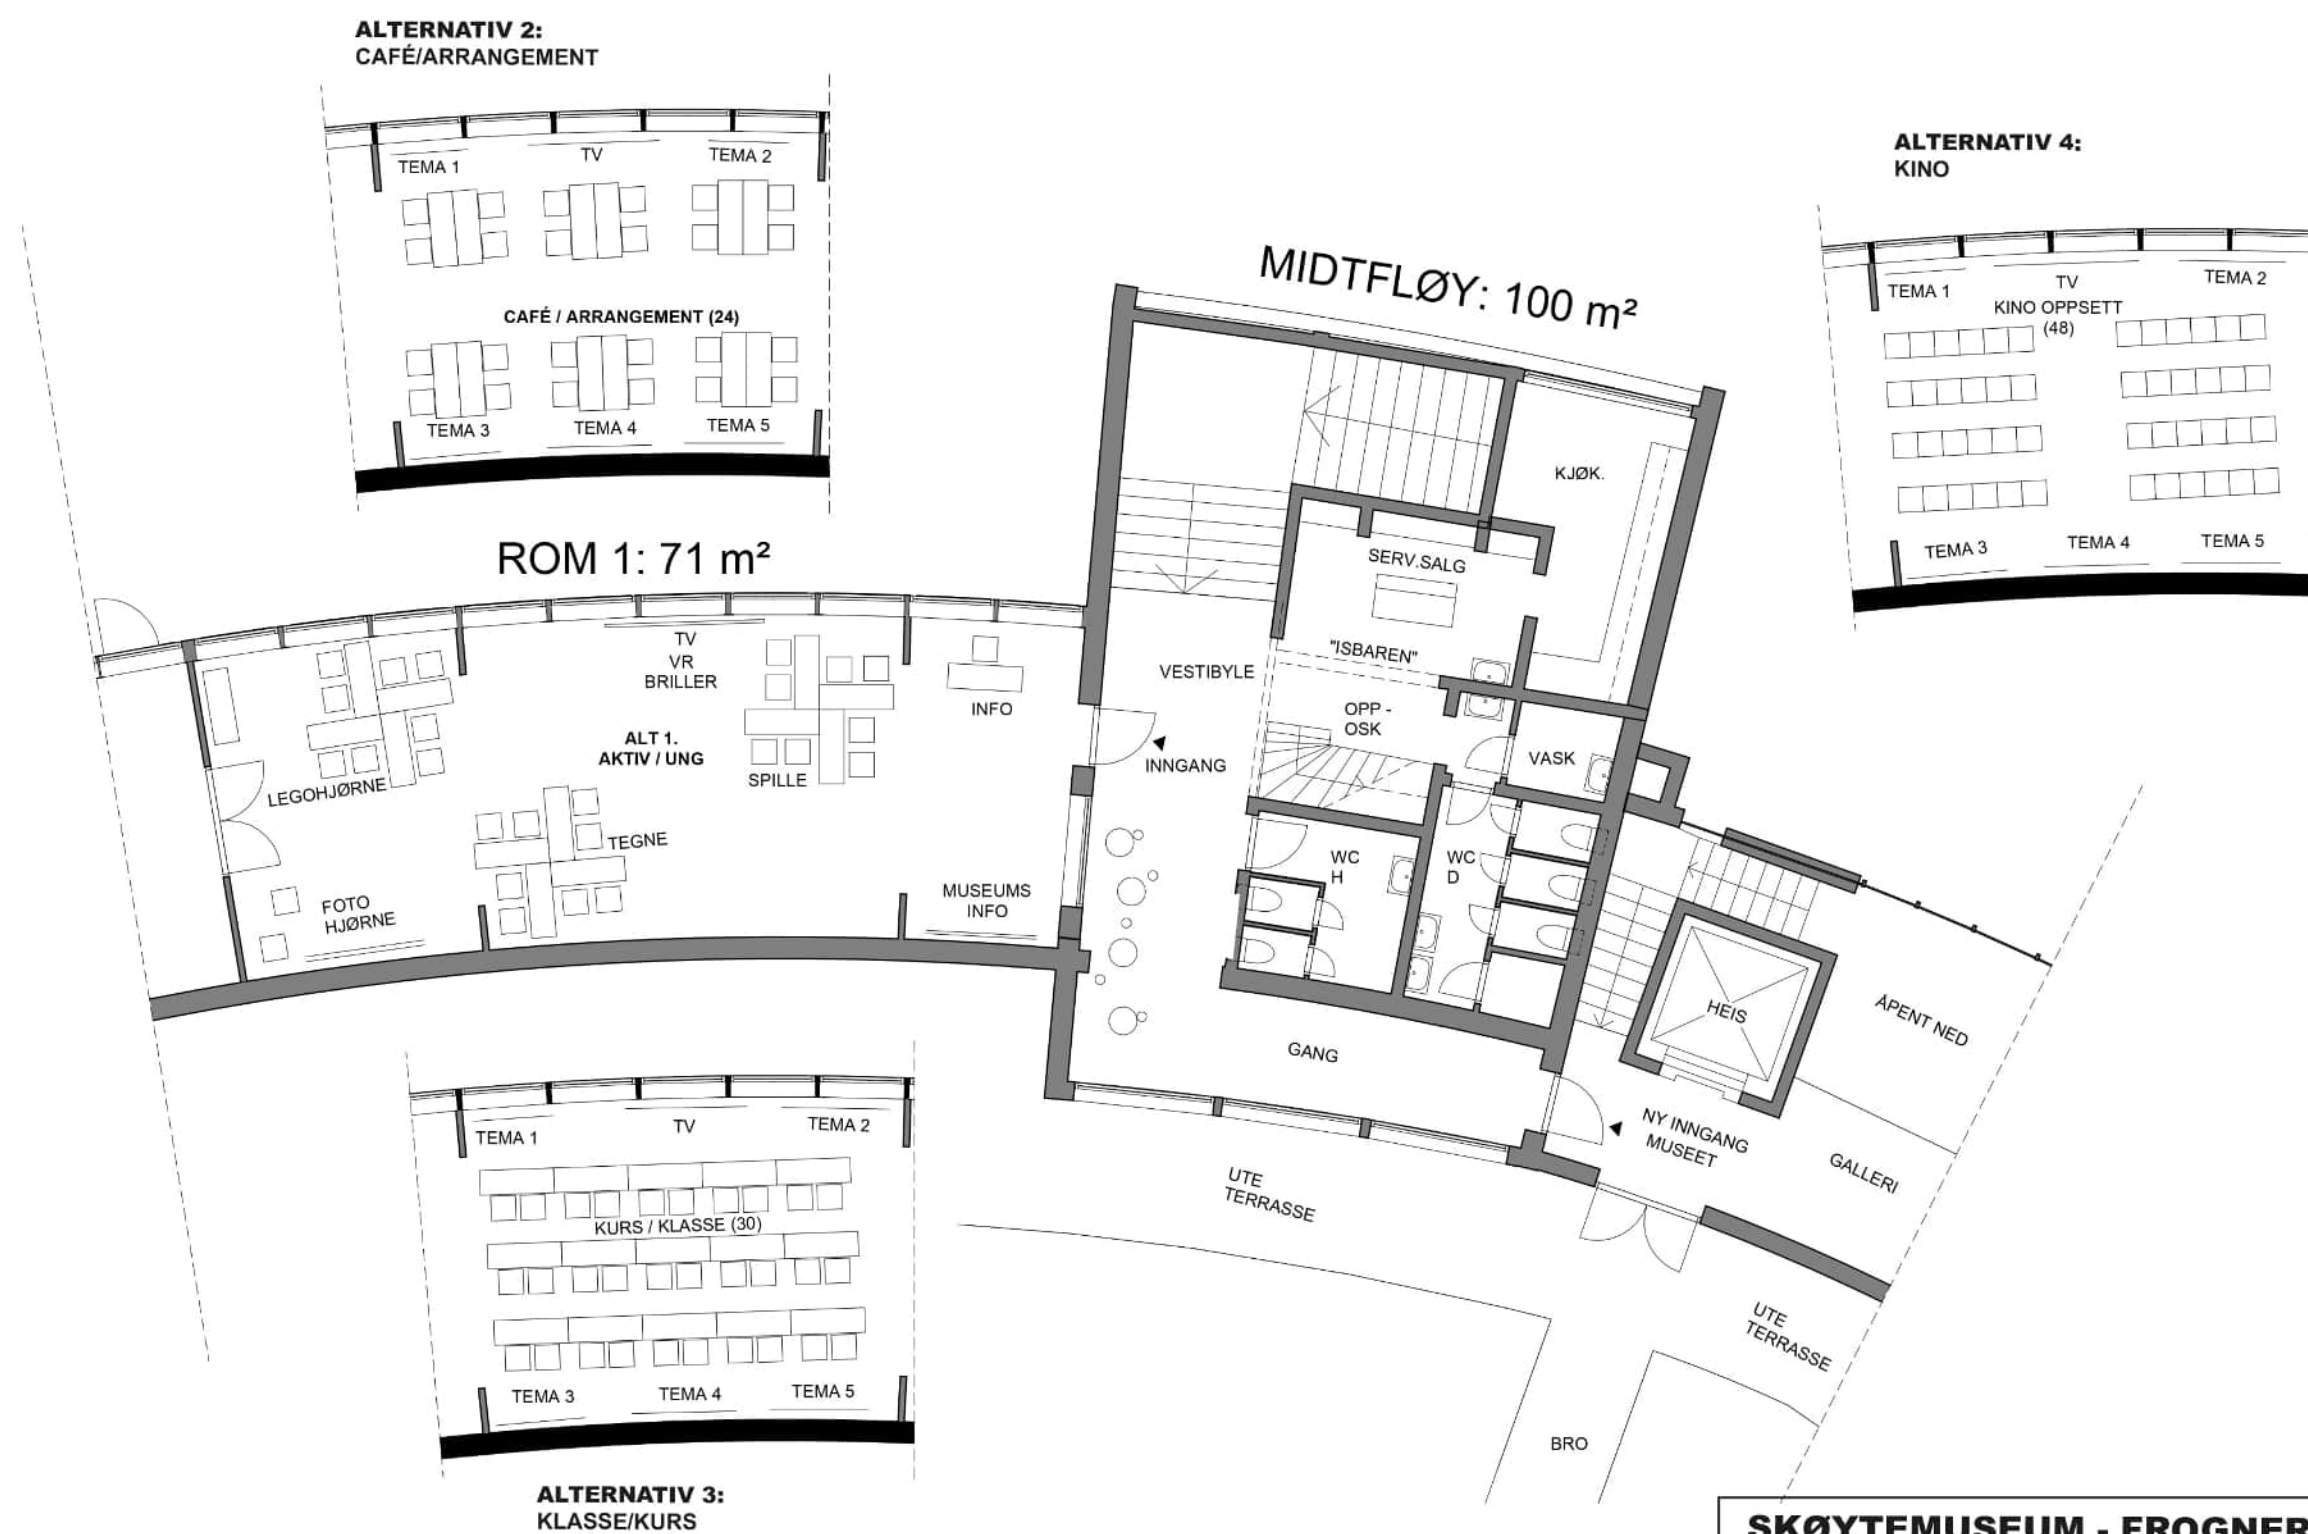

**SKØYTEMUSEUM - FROGNER STADION
OSLO SKØITEKLUB (OSK)**

**MUSEUM DEL 2:
MUSEUM MED "HALL OF FAME"
(PLAN 2) 1:100**

20/10/2025

Rom 1 – Aktivitetsrommet: Opplev og lek

Fokus:

- Lavterskelaktiviteter for barn og familier
- Møtepunkt mellom generasjoner

Mål:

- Gjøre Skøytemuseet gøy og tilgjengelig for barn
- Stimulere rekruttering til skøytesporten


Tiltak:

- Fotohjørne: Kle deg ut som skøytelegende
- Lego-skøytebane
- Tegnehjørne
- Digitale spill og quiz
- VR-opplevelser
- Arrangementer og temadager





Skøytemuseet - Utstilling

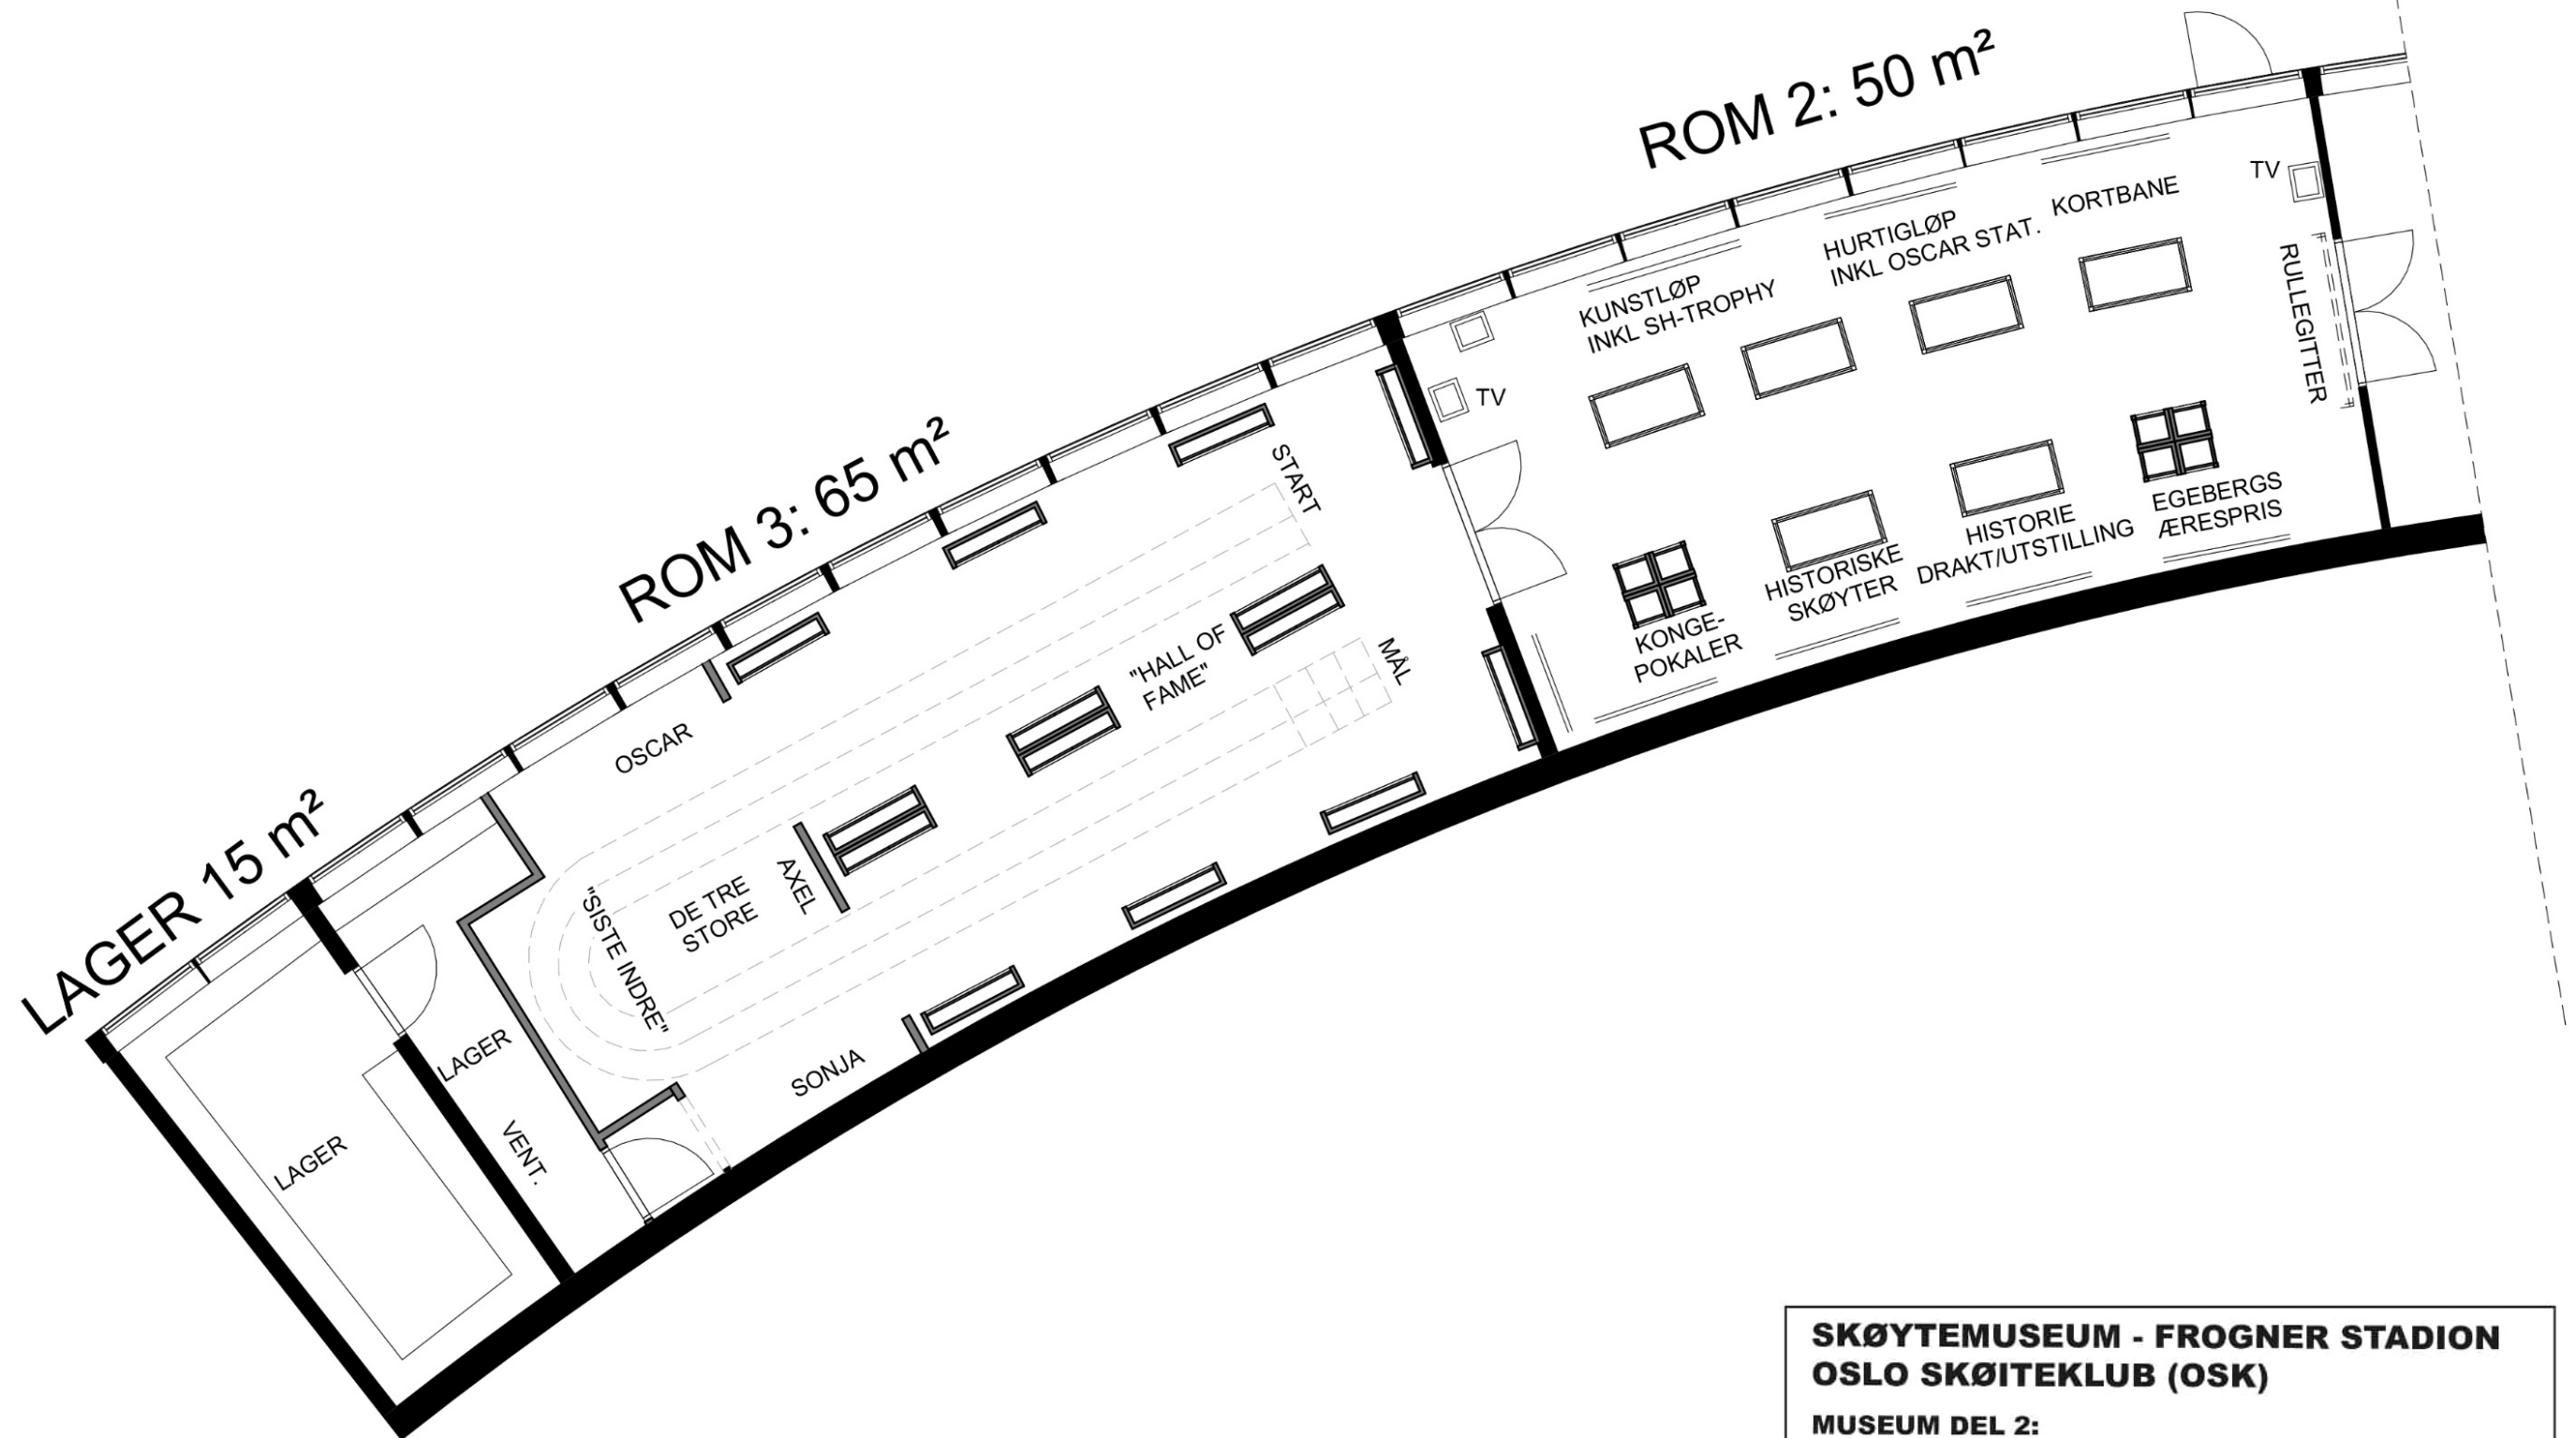

**SKØYTEMUSEUM - FROGNER STADION
OSLO SKØITEKLUB (OSK)**

**MUSEUM DEL 2:
MUSEUM MED "HALL OF FAME"
(PLAN 2) 1:100**

20/10/2025



Skøytemuseet - Budsjett

1. ENTREPRENØRARBEIDER BYGNINGSMESSIG – Kr. 2 050 000,- inkl. mva.

- RIVING
- LETTVEGG
- PLATER TIL TEKST OG ILLUSTRASJONER
- PLATER TIL MONTERING AV SKØYTER
- PLATER SOM RAMMER PÅ GLASSMONTRE
- MALING
- GULV
- RAMPE
- DØRER OG VINDUER
- NYTT KJØKKEN
- RØRLEGGAR ARBEIDER
- ELEKTRO ARBEIDER
- ALARM/SIKRING

2. UTSTILLING OG INTERIØR – Kr. 2 125 000,- inkl. mva.

- MONTRE
- PLATE/MONTER UTENDØRS
- BELYSNING
- LYSBLENDING/PERSIENNER
- MAGASIN/LAGER
- AV – UTSYR
- GRAFISK ARBEID
- SKILT
- MØBLER

3. ANDRE KOSTNADER – Kr. 1 250 000,- inkl. mva.

- ARKITEKT; PROSJEKTLEDELSE; - KONSULENTER
- INTERØRARKITEKT; UTSTILLINGSDESIGN
- GRAFISK DESIGN
- MEDVIRKNINGSPROSESS
- TEKNISK KONSERVERING
- REKVISITTER

TOTALE KOSTNADER – Kr. 5 425 000,- inkl. mva.

Skøytemuseet - Fremdrift



Planlagt driftsplan

- Kombinerer tilsynsvakt. Flerbruksfordel
- Utvide
- Frivillighet
- Fra onsdag-søndag. Også åpnet ut ifra behovet barnehage og andre aktører
- Åpent også ut Planlagte aktiviteter gjennom sesongen.

